

**Agenzia del Territorio
CATASTO FABBRICATI
Ufficio Provinciale di
Arezzo**

Dichiarazione protocollo n. AR0153717 del 17/04/2008

Planimetria di u.i.u. in Comune di Castiglion Fiorentino

Localita' Cozzano Basso

civ. 58

Identificativi Catastali:

Sezione:
Foglio: 24
Particella: 74
Subalterno: 1

Compilata da:
Lucci Lido

Iscritto all'albo:
Geometri


Prov. Arezzo

N. 740

Scheda n. 1 Scala 1:200




PIANTA PIANO SEMINTERRATO

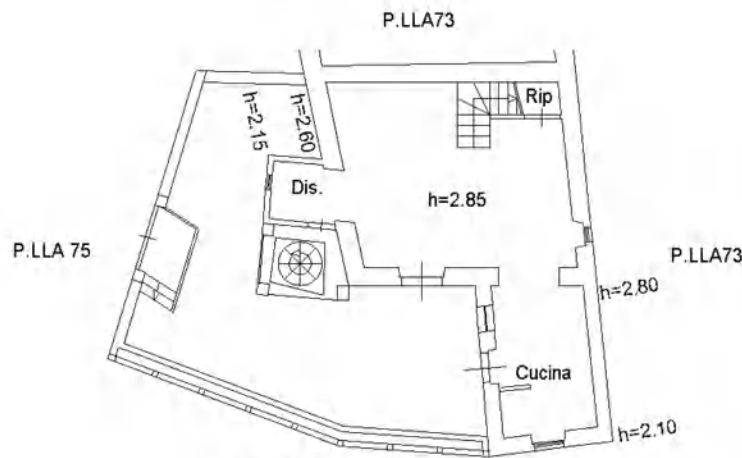

STRADA

PIANTA PIANO TERRA CON CORTE ANNESSA

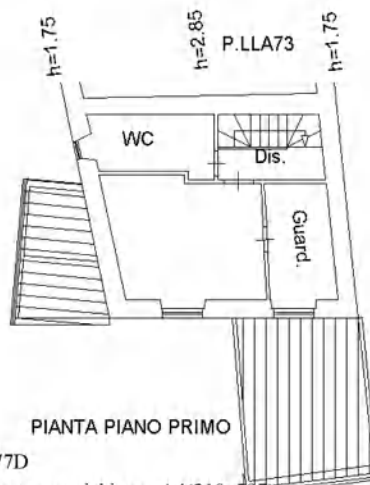

PIANTA PIANO PRIMO

ORIENTAMENTO



SCALA 1:200

Catasto dei Fabbricati - Situazione al 07/02/2024 - Comune di CASTIGLION FIORENTINO(C319) - < Foglio 24 - Particella 74 - Subalterno 1 -
VIA DEL BOSCATELLO n. 25 Piano S1 - 1-T

Ultima planimetria in atti

**Agenzia del Territorio
CATASTO FABBRICATI
Ufficio Provinciale di
Arezzo**

Dichiarazione protocollo n. AR0153717 del 17/04/2008

Planimetria di u.i.u. in Comune di Castiglion Fiorentino

Localita' Cozzano Basso

civ.

Identificativi Catastali:

Sezione:

Foglio: 24

Particella: 74

Subalterno: 2

Compilata da:

Lucci Lido

Iscritto all'albo:

Geometri

Prov. Arezzo

N. 740

Scheda n. 1

Scala 1:200



PIANTA PIANO SEMINTERRATO
H=2.20

ORIENTAMENTO



SCALA 1:200

Catasto dei Fabbricati - Situazione al 07/02/2024 - Comune di CASTIGLION FIORENTINO(C319) - < Foglio 24 - Particella 74 - Subalterno 2 - >
VIA DEL BOSCATIELLO n. 25 Piano S1

Ultima planimetria in atti