



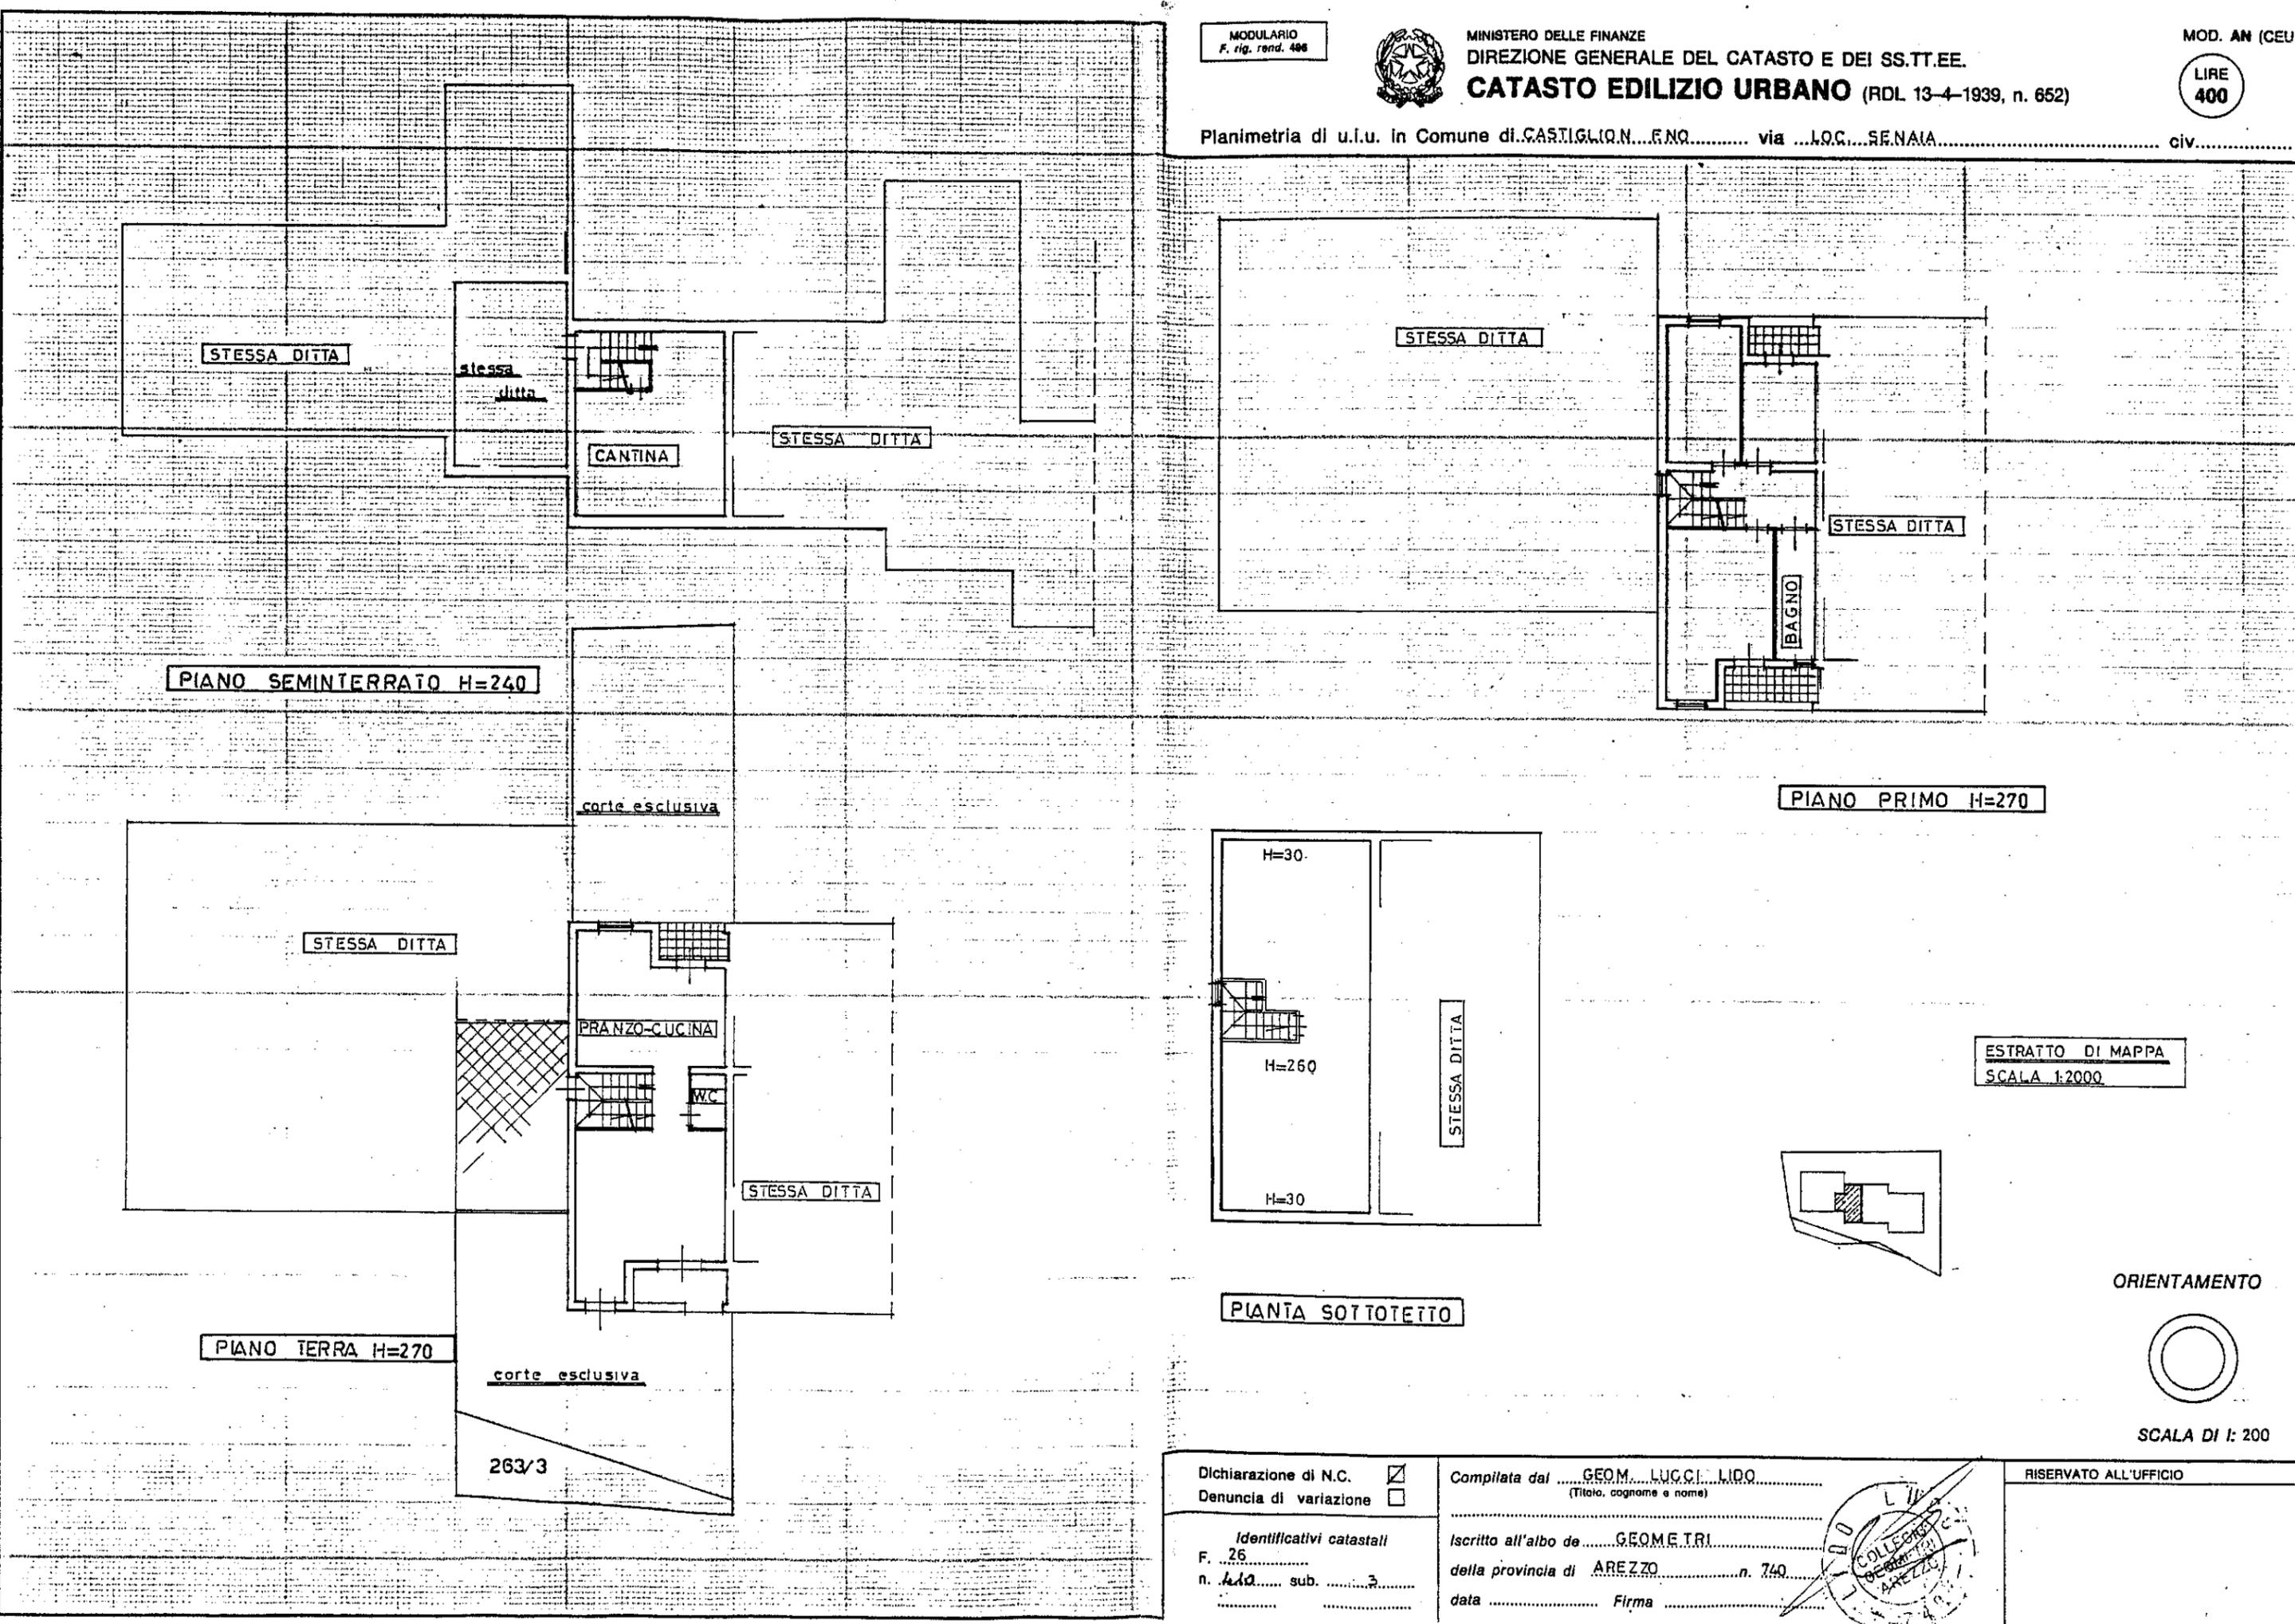


Planimetria di u.f.u. in Comune di CASTIGLIONE F.N. via ...LOC...SENAIA... civ.....

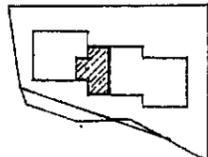

ESTRATTO DI MAPPA
SCALA 1:2000



ORIENTAMENTO

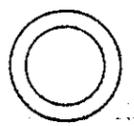


SCALA DI 1: 200

Dichiarazione di N.C.
Denuncia di variazione

Identificativi catastali
F. 26
n. 412 sub. 3

Compilata dal GEOM. LUCCI LIDO
(Titolo, cognome e nome)

Iscritto all'albo de GEOMETRI
della provincia di AREZZO n. 740
data Firma

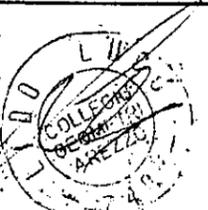


RISERVATO ALL'UFFICIO


Roma - Istituto Poligrafico e Zecca dello Stato - P.V.



Planimetria di u.i.u. in Comune di CASTIGLIONE F.N.O. via ...LOC...SENAJA..... civ.....

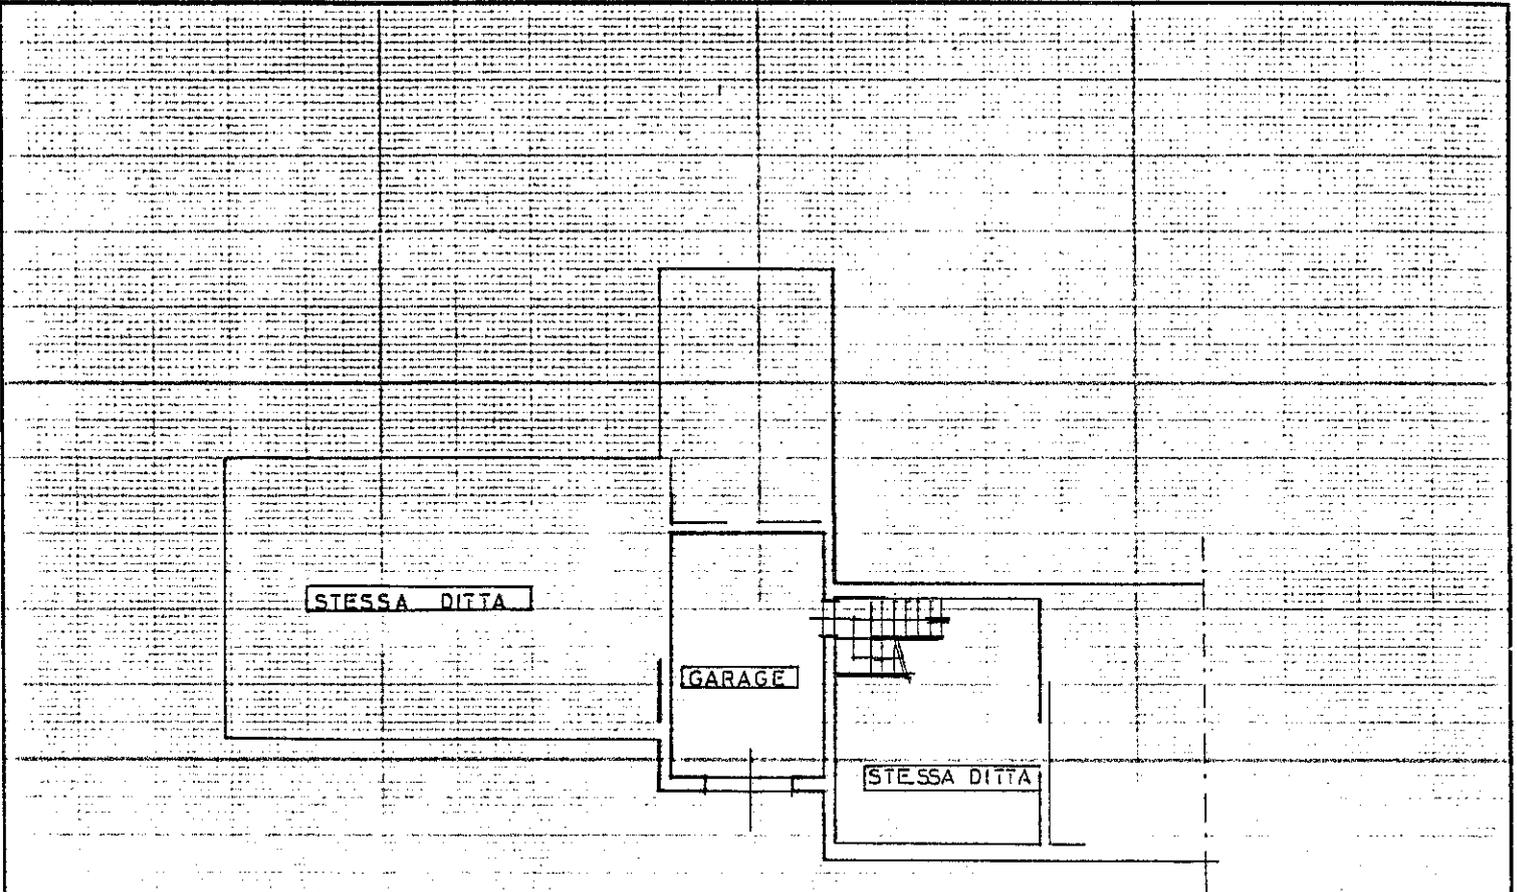


PIANO SEMINTERRATO H=240

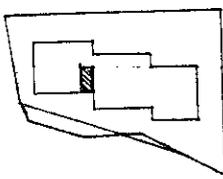

ESTRATTO DI MAPPA
SCALA 1:2000

ORIENTAMENTO

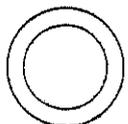


SCALA DI 1: 200

Dichiarazione di N.C.
Denuncia di variazione

Identificativi catastali
F. 2.6.....
n. 410 sub. 9.....

Compilata dal GEOM. LUCCI LIDO
(Titolo, cognome e nome)

Iscritto all'albo de GEOMETRI
della provincia di AREZZO n. 740
data Firma

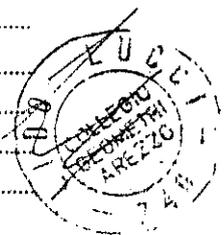

RISERVATO ALL'UFFICIO

Rome - Istituto Poligrafico e Zecca dello Stato - PV