

Identificativi Catastali:

Sezione:

Foglio: 109

Particella: 97

Subalterno: 6


Compilata da:
Gallorini Rossano

Iscritto all'albo:
Geometri

Prov. Arezzo

N. 904

ria
1 Scala 1:200

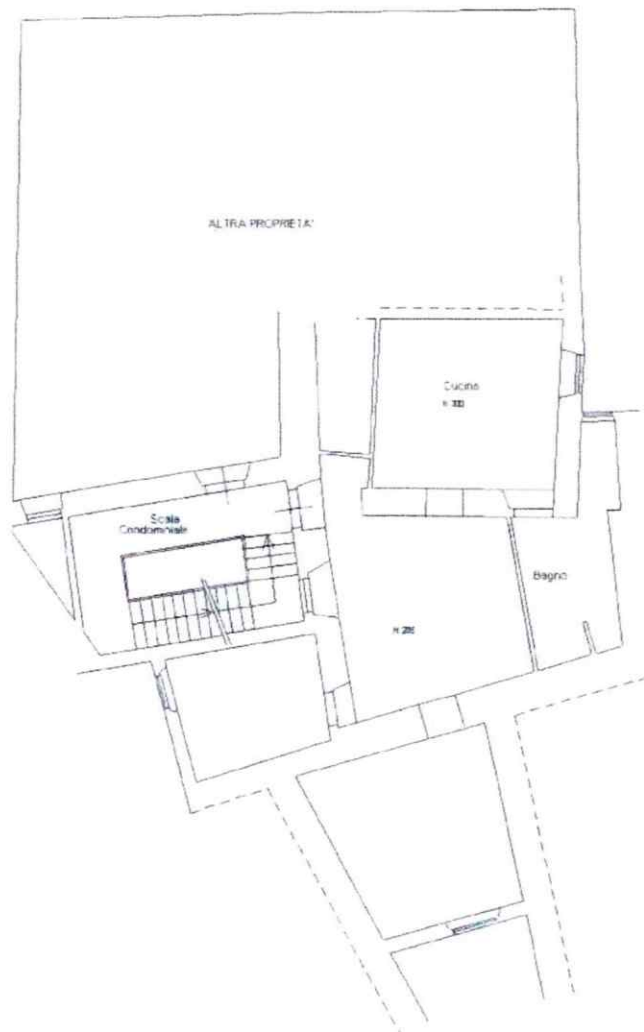

piano secondo