

**Agenzia del Territorio  
CATASTO FABBRICATI  
Ufficio Provinciale di  
Arezzo**

Dichiarazione protocollata n. 000213854 del 04/11/2002  
Planimetria di u.i.v. in Comune di Cortona  
Cortona Via S. Margherita civ.

Identificativi Catastali:  
Sezione:  
Foglio: 362  
Particella: 272  
Subalterno: 5


Compiata da:  
Bardesi Errico  
Iscritte all'albo:  
Geometri  
Prov. Arezzo

N. 829

Scheda n. 1 Scala 1:200

altra prop.


1

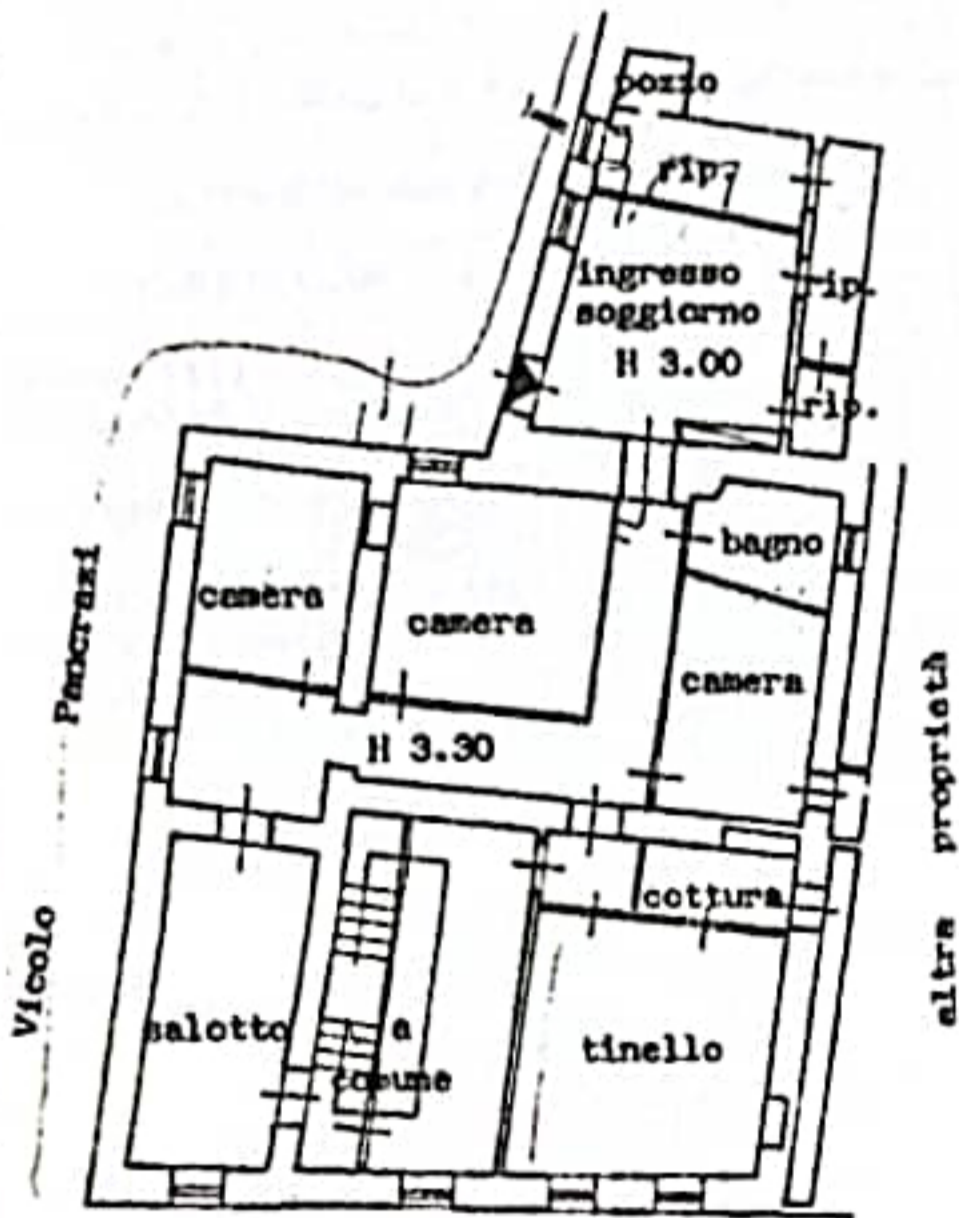

Via S. Margherita

PIANO PRIMO

PLANIMETRIA CATASTALE Scala 1:1000  
Foglio 362 P.lla 272/5

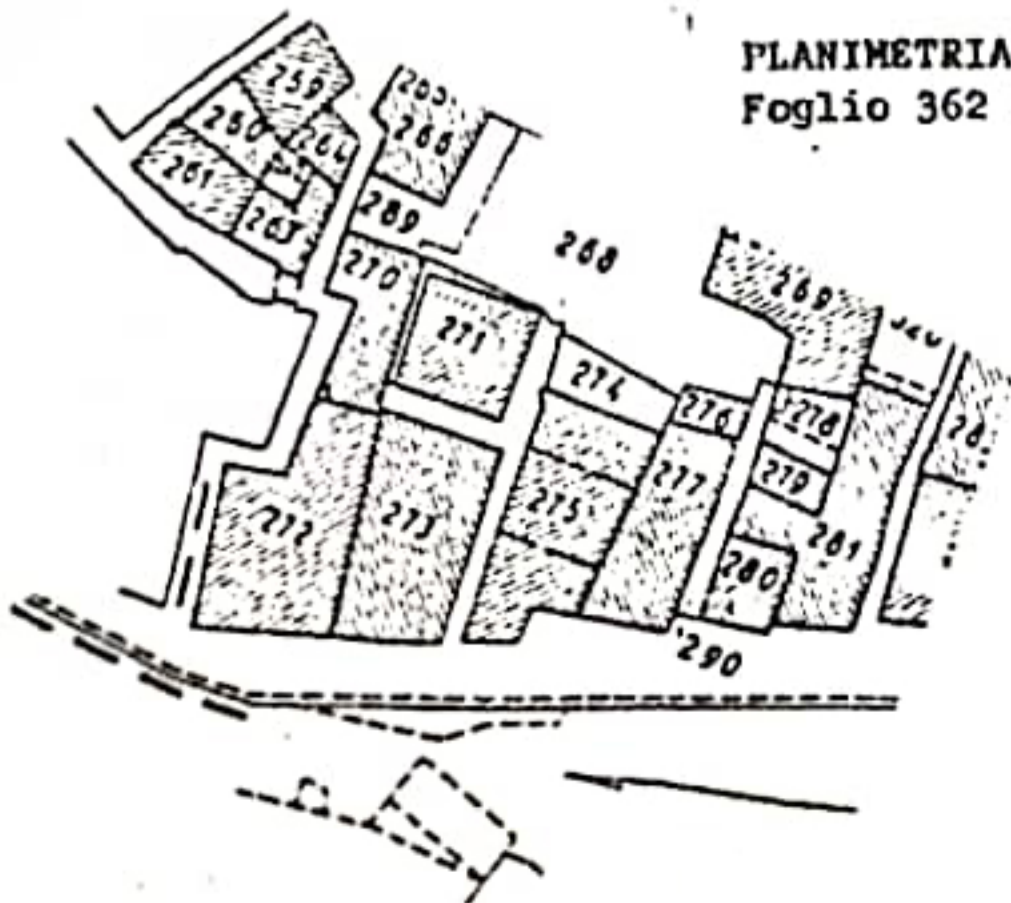

Nord

