

Agenzia del Territorio
CATASTO FABBRICATI
Ufficio provinciale di
Arezzo


Dichiarazione protocollo n.

Planimetria di u.i.u. in Comune di Ar


Localita' San Leo

cheda n. 1

Scala 1: 200

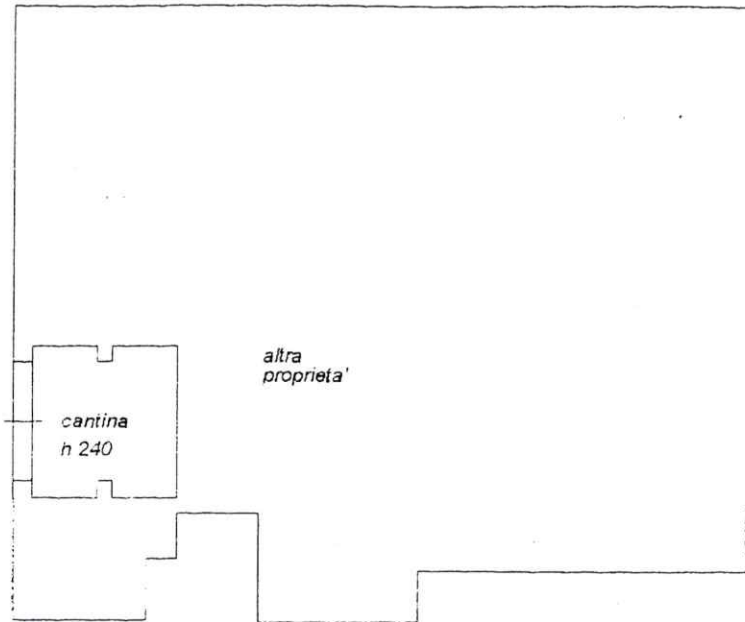

PIANO TERRA

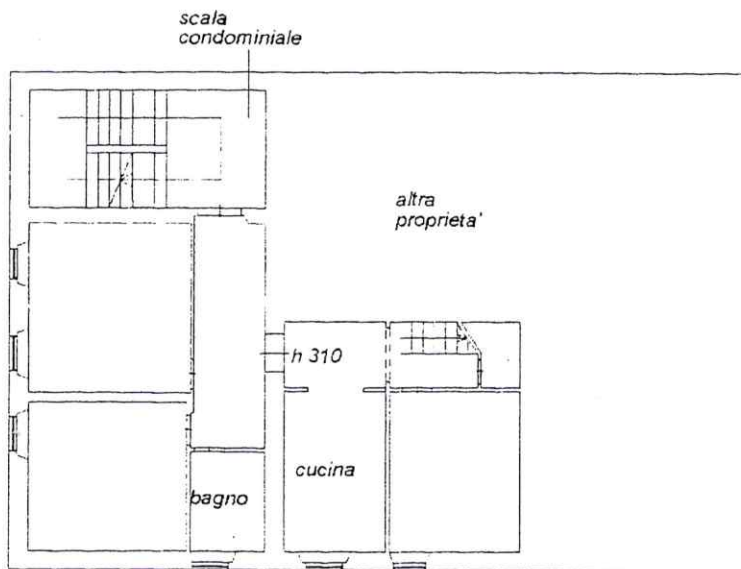


PIANO SECONDO

del
ezzo
civ. 19

Identificativi Catastali:
Sezione: A
Foglio: 103
Particella: 87
Subalterno: 6

Compilata da:
Geppetti Giancarlo
Iscritto all'albo:
Architetti
Prov. Arezzo N. 234

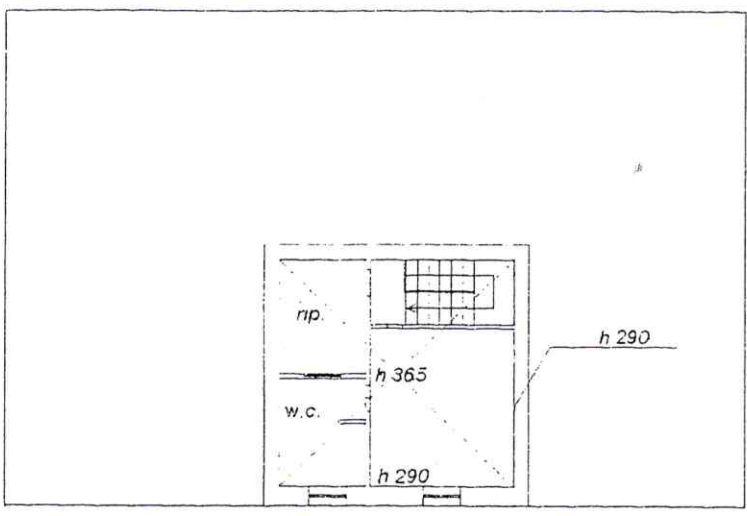

PIANO SOTTOTETTO

