

**Agenzia delle Entrate
CATASTO FABBRICATI
Ufficio Provinciale di
Arezzo**

Dichiarazione protocollo n. AR0062120 del 01/04/2015

Planimetria di u.i.u. in Comune di Castiglion Fiorentino

Via Roma

civ. 6

Identificativi Catastali:

Sezione:
Foglio: 109
Particella: 429
Subalterno: 10

Compilata da:
Grifoni Andrea


Iscritto all'albo:
Geometri

Prov. Arezzo


N. 01380

Scheda n. 1

Scala 1:200

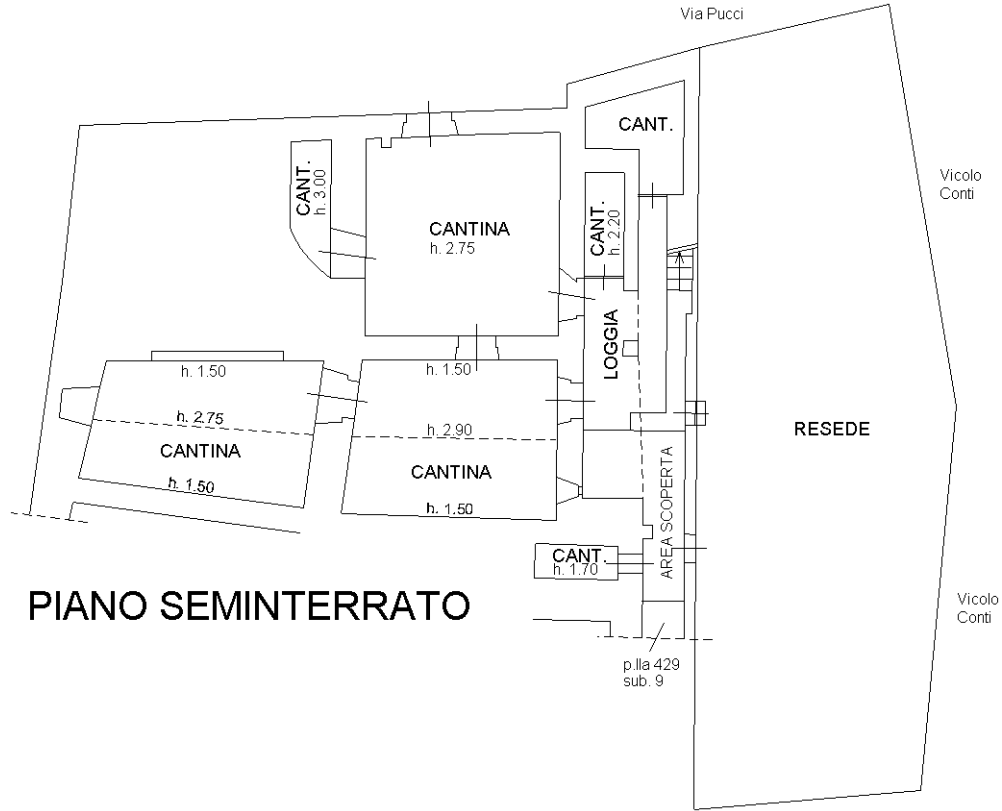

PIANO SEMINTERRATO

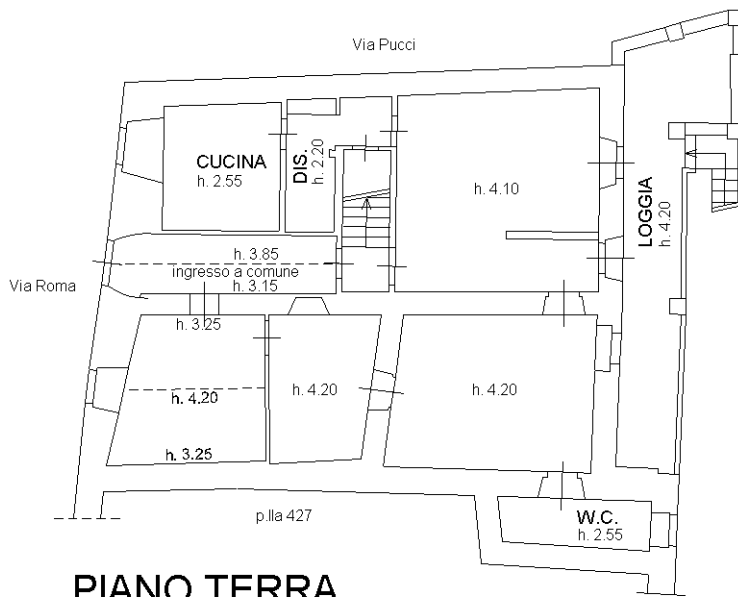

PIANO TERRA

Ultima planimetria in atti