

**Agenzia delle Entrate  
CATASTO FABBRICATI  
Ufficio Provinciale di  
Arezzo**

**ELABORATO PLANIMETRICO**

Compilato da:  
Bresciani Sergio  
Iscritto all'albo:  
Architetti  
Prov. Arezzo N. 61


Comune di Pratovecchio Stia - Pratovecchio  
Sezione: Foglio: 58 Particella: 347

Protocollo n. AR0042682 del 05/10/2020  
Tipo Mappale n. del


Dimostrazione grafica dei subalterni

Scala 1 : 500



**PIANO TERRENO**

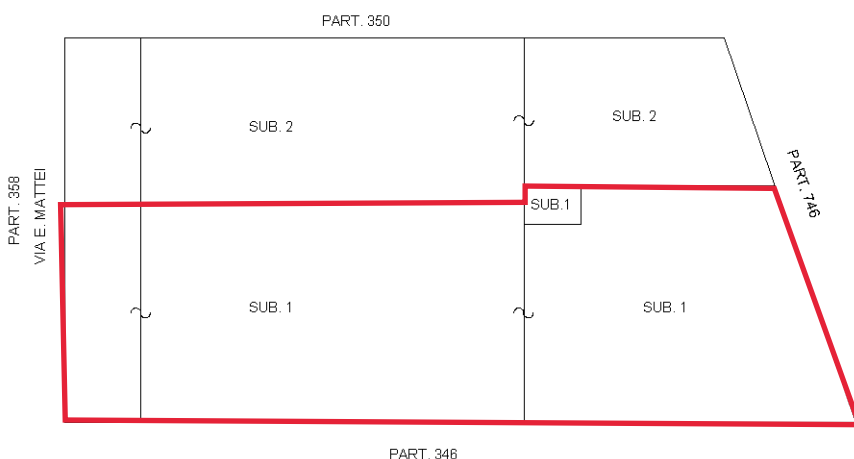

**PIANO SOPPALCO  
PIANO AMMEZZATO**

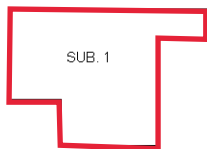

**PIANO PRIMO**

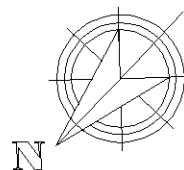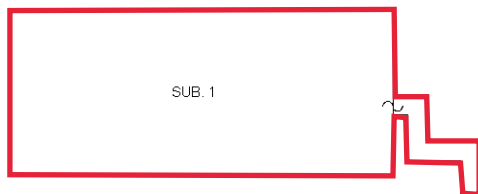

Ultima planimetria in atti