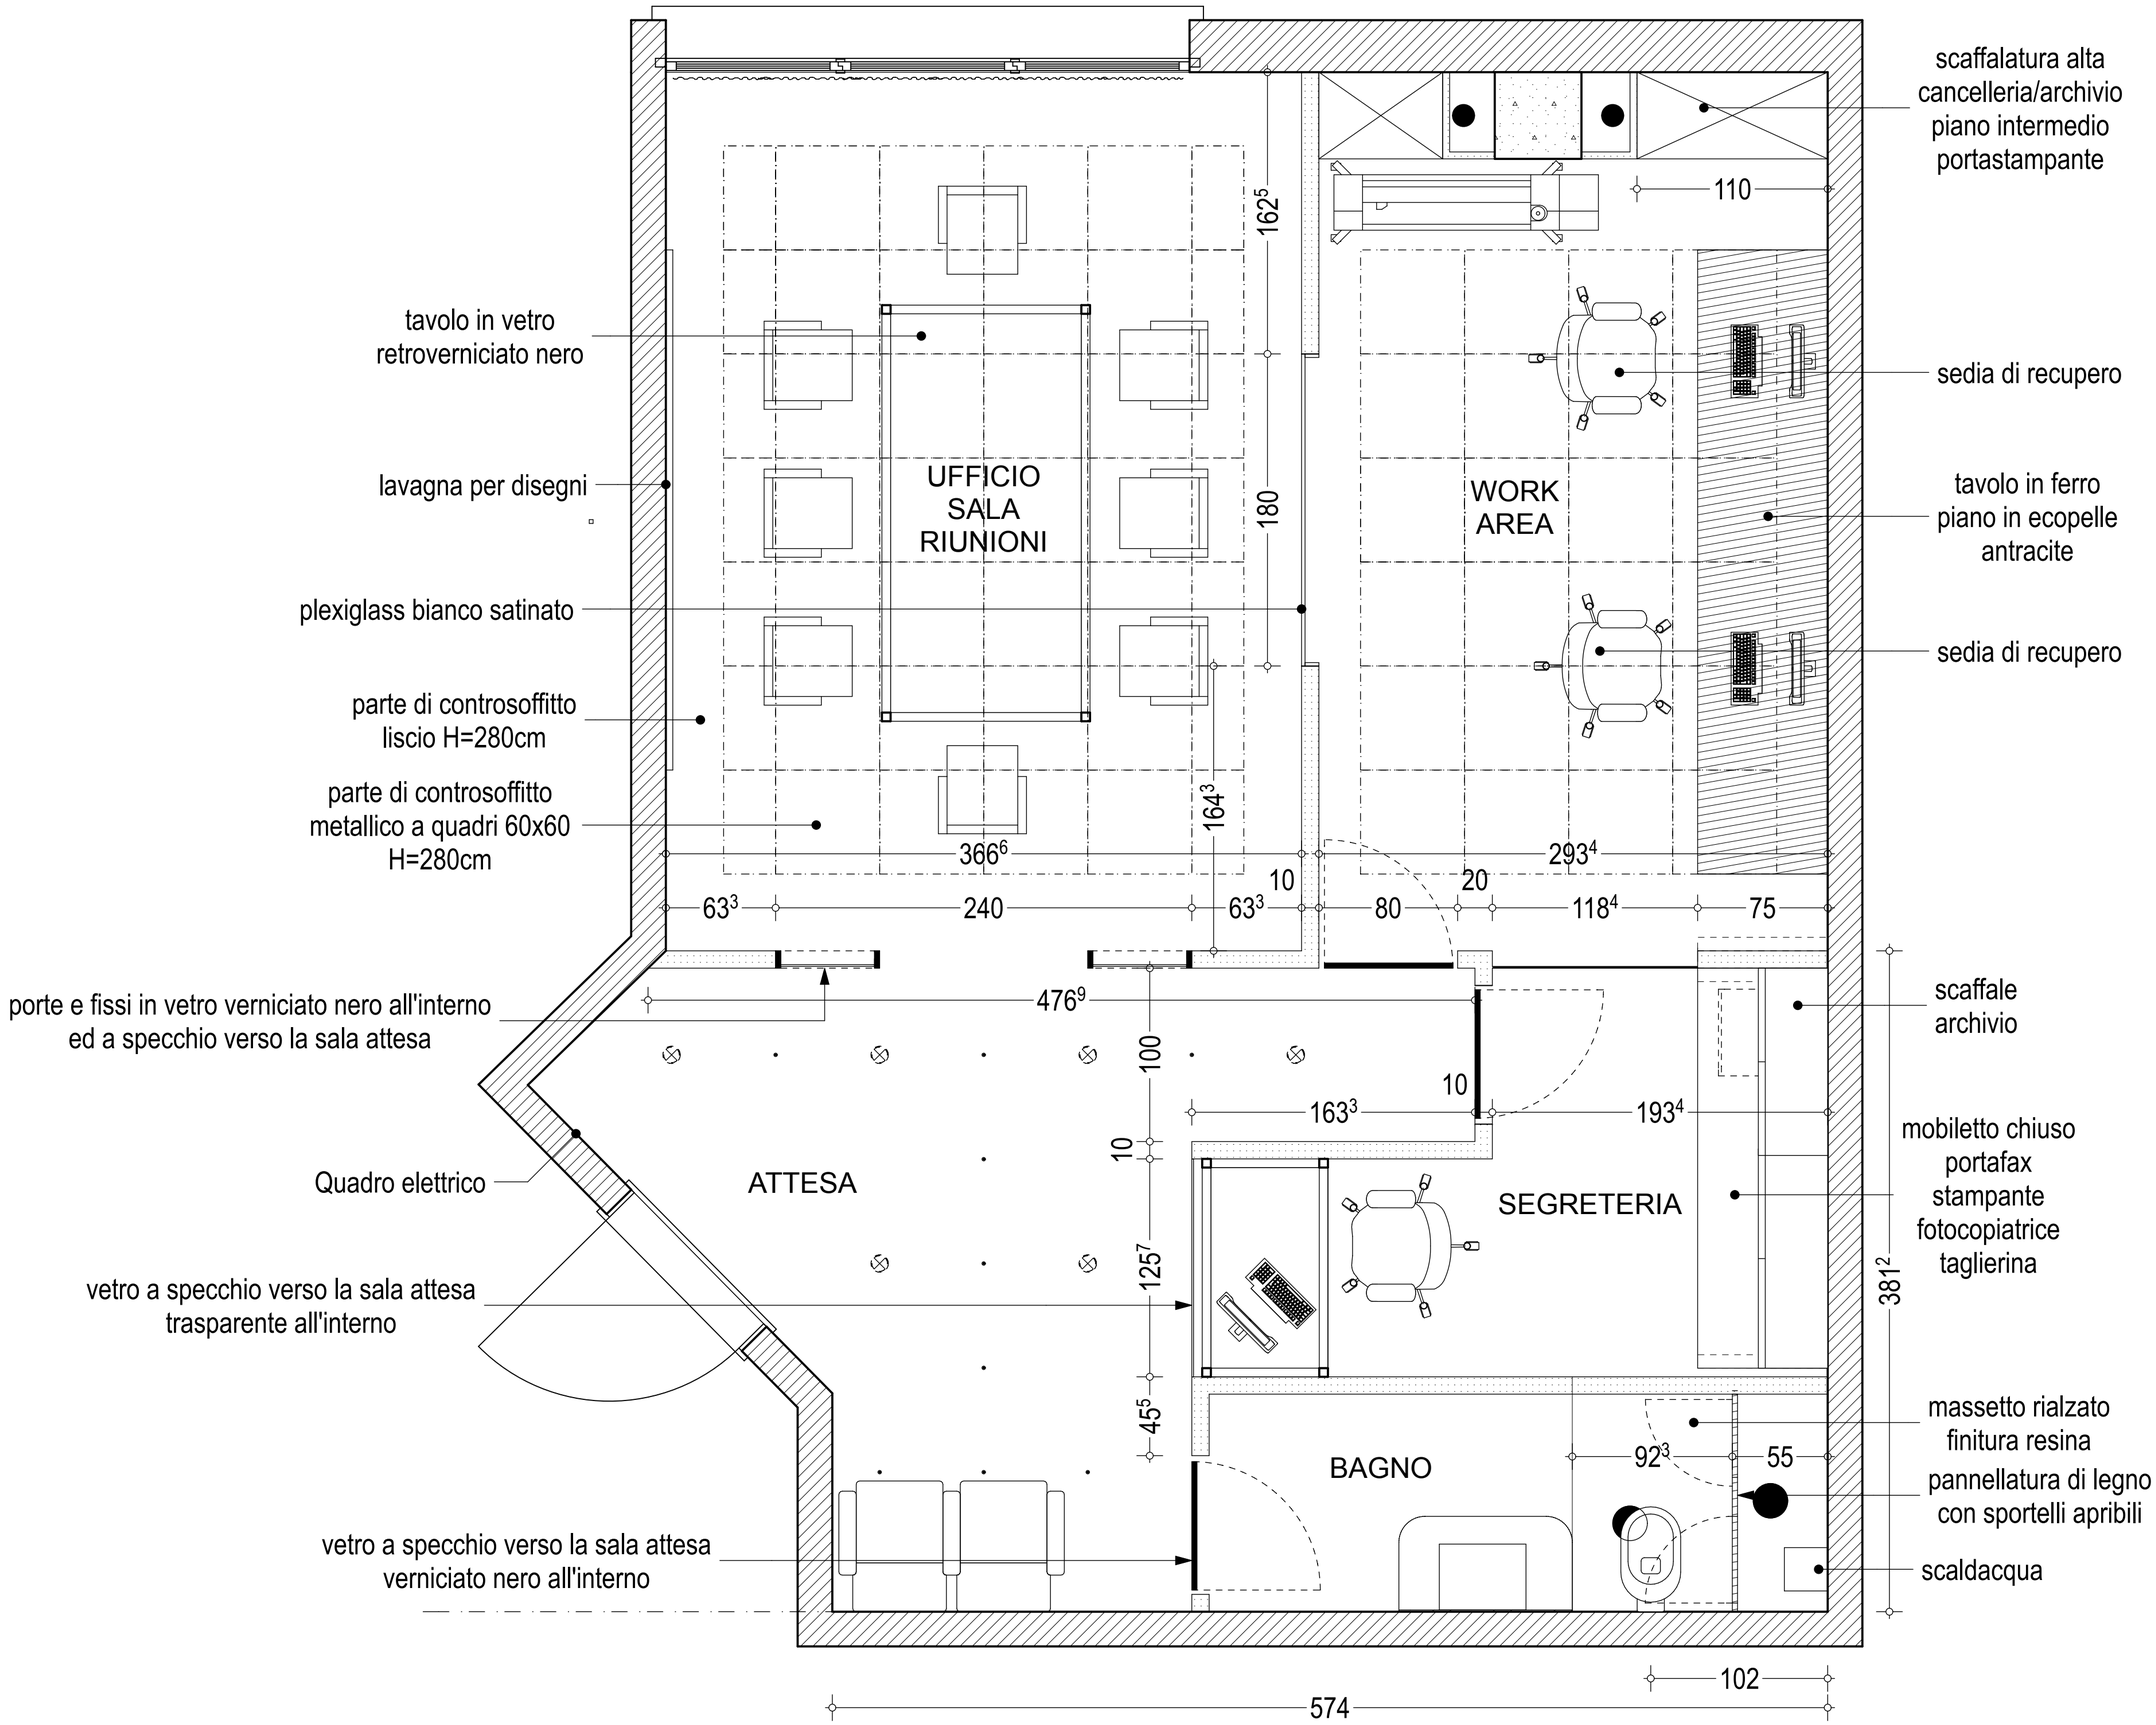
scaffalatura alta
cancelleria/archivio
piano intermedio
portastampante
110
162⁵
tavolo in vetro
retroverniciato nero
sedia di recupero
lavagna per disegni
UFFICIO
SALA
RIUNIONI
180
WORK
AREA
tavolo in ferro
piano in ecopelle
antracite
plexiglass bianco satinato
sedia di recupero
parte di controsoffitto
liscio H=280cm
parte di controsoffitto
metallico a quadri 60x60
H=280cm
164³
366⁶
293⁴
10
20
63³
240
63³
80
118⁴
75
porte e fissi in vetro verniciato nero all'interno
ed a specchio verso la sala attesa
476⁹
100
scaffale
archivio
10
163³
193⁴
Quadro elettrico
ATTESA
SEGRETERIA
mobiletto chiuso
portafax
stampante
fotocopiatrice
taglierina
125⁷
381²
vetro a specchio verso la sala attesa
trasparente all'interno
45⁵
massetto rialzato
finitura resina
BAGNO
92³
55
pannellatura di legno
con sportelli apribili
vetro a specchio verso la sala attesa
verniciato nero all'interno
scaldacqua
102
574