

**Agenzia delle Entrate
CATASTO FABBRICATI
Ufficio Provinciale di
Siena**

Dichiarazione protocollo n. SI0106544 del 16/12/2013

Planimetria di u.i.u. in Comune di Cetona

Via Roma

civ. 26

Identificativi Catastali:

Sezione:
Foglio: 11
Particella: 249
Subalterno:


Compilata da:
Monti Carlo Alberto
Iscritto all'albo:
Ingegneri

Prov. Bologna

N. 06066

Scheda n. 1 Scala 1:200

0;PIANO SECONDO SOTTOSTRADA

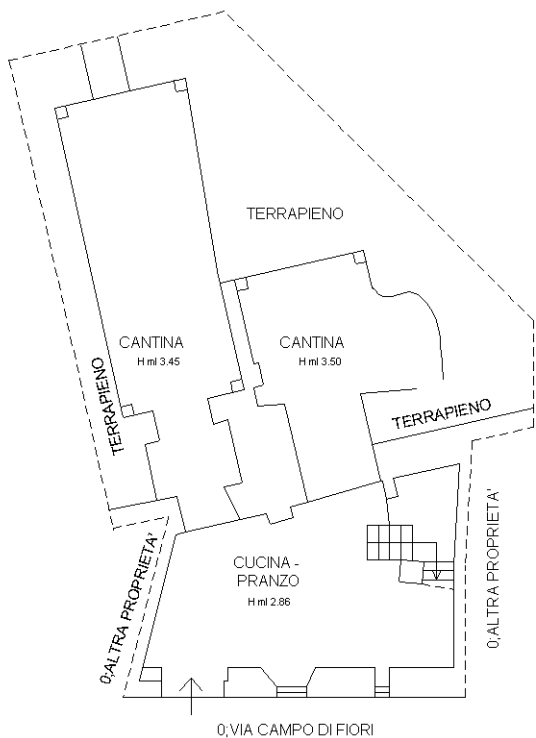


0;PIANO PRIMO SOTTOSTRADA
0;H ml 2.59



0;PIANOTERRA
0;H ml 3.30



0;PIANO PRIMO

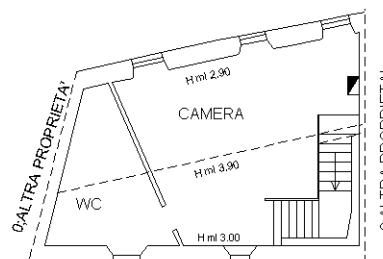

Ultima planimetria in atti

Nord

