



Agenzia delle Entrate
CATASTO FABBRICATI
Ufficio Provinciale di
Arezzo

Dichiarazione protocollo n.	del
Comune di Arezzo	
Via Isonzo	civ. 41
Identificativi Catastali: Sezione: A Foglio: 126 Particella: 42 Subalterno: 5	Compilata da: Morandi Massimo Iscritto all'albo: Ingegneri Prov. Arezzo
	N. 369

Planimetria
Scheda n. 1 Scala 1:200

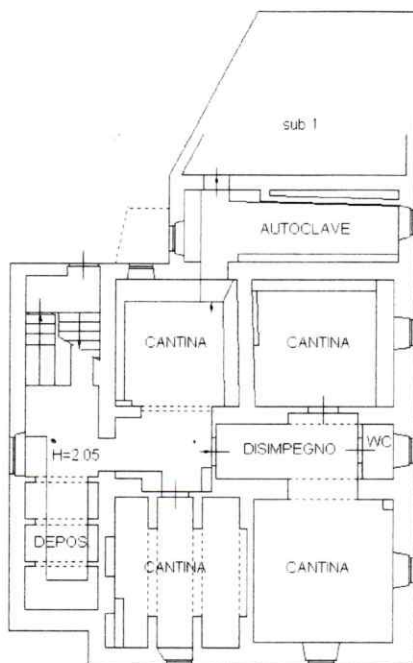


PIANO SEMINTERRATO h=1.90

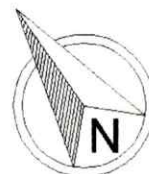


Agenzia delle Entrate
CATASTO FABBRICATI
Ufficio Provinciale di
Arezzo

Dichiarazione protocollo n. _____ del _____	
Comune di Arezzo	
Via Isonzo	civ. 41
Identificativi Catastali: Sezione: A Foglio: 126 Particella: 42 Subalterno: 4	Compilata da: Morandi Massimo Iscritto all'albo: Ingegneri Prov. Arezzo N. 369

Planimetria
Scheda n. 1 Scala 1:200

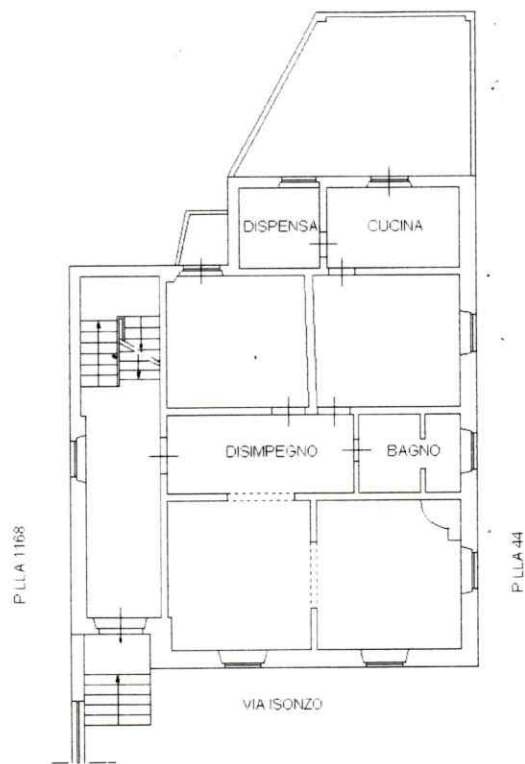

PIANO TERRA (rialzato) h=3.10

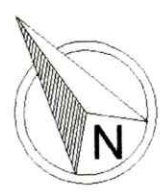


Agenzia delle Entrate
CATASTO FABBRICATI
Ufficio Provinciale di
Arezzo

Dichiarazione protocollo n.	del
Comune di Arezzo	
Via Isonzo	civ. 41
Identificativi Catastali: Sezione: A Foglio: 126 Particella: 42 Subalterno: 2	Compilata da: Morandi Massimo Iscritto all'albo: Ingegneri Prov. Arezzo
	N. 369

Planimetria
Scheda n. 1 Scala 1:200




PIANO PRIMO H=3.25

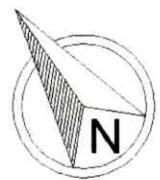


Agenzia delle Entrate
CATASTO FABBRICATI
Ufficio Provinciale di
Arezzo

Dichiarazione protocollo n. _____ del _____	
Comune di Arezzo	
Via Isonzo	civ. 41
Identificativi Catastali: Sezione: A Foglio: 126 Particella: 42 Subalterno: 1	Compilata da: Morandi Massimo Iscritto all'albo: Ingegneri Prov. Arezzo
	N. 369

Planimetria
Scheda n. 1 Scala 1:200

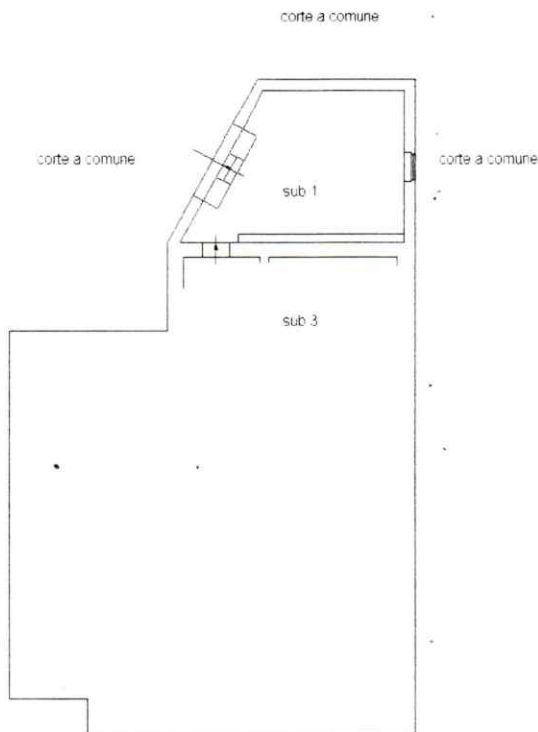

PIANO SEMINTERRATO h=1.95

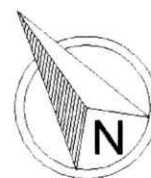

ELABORATO PLANIMETRICO

Elaborato da:
Morandi Massimo

Iscritto all'albo:
Ingegneri

Prov. Arezzo

N. 369

**Agenzia delle Entrate
CATASTO FABBRICATI
Ufficio Provinciale di
Arezzo**

Comune di Arezzo

Sezione: A

Foglio: 126

Particella: 42

Protocollo n.


del

Tipo Mappale n.


del

Dimostrazione grafica dei subalterni


Scala 1 : 500

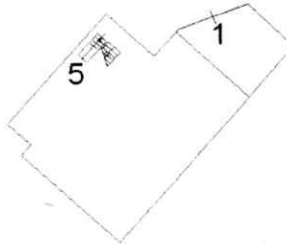


PIANO SEMINTERRATO

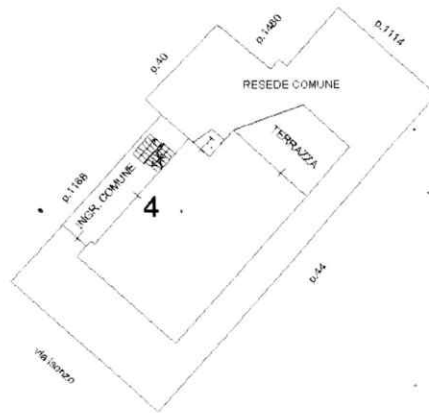

PIANO TERRA (rialzato)

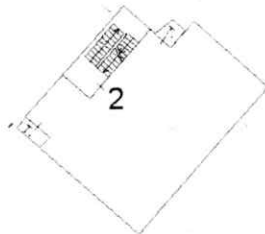

PIANO PRIMO

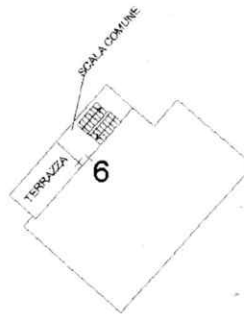

PIANO SECONDO (sottotetto)

