



Pianta Piano Seminterrato




Pianta Piano Terra - h. 3.30

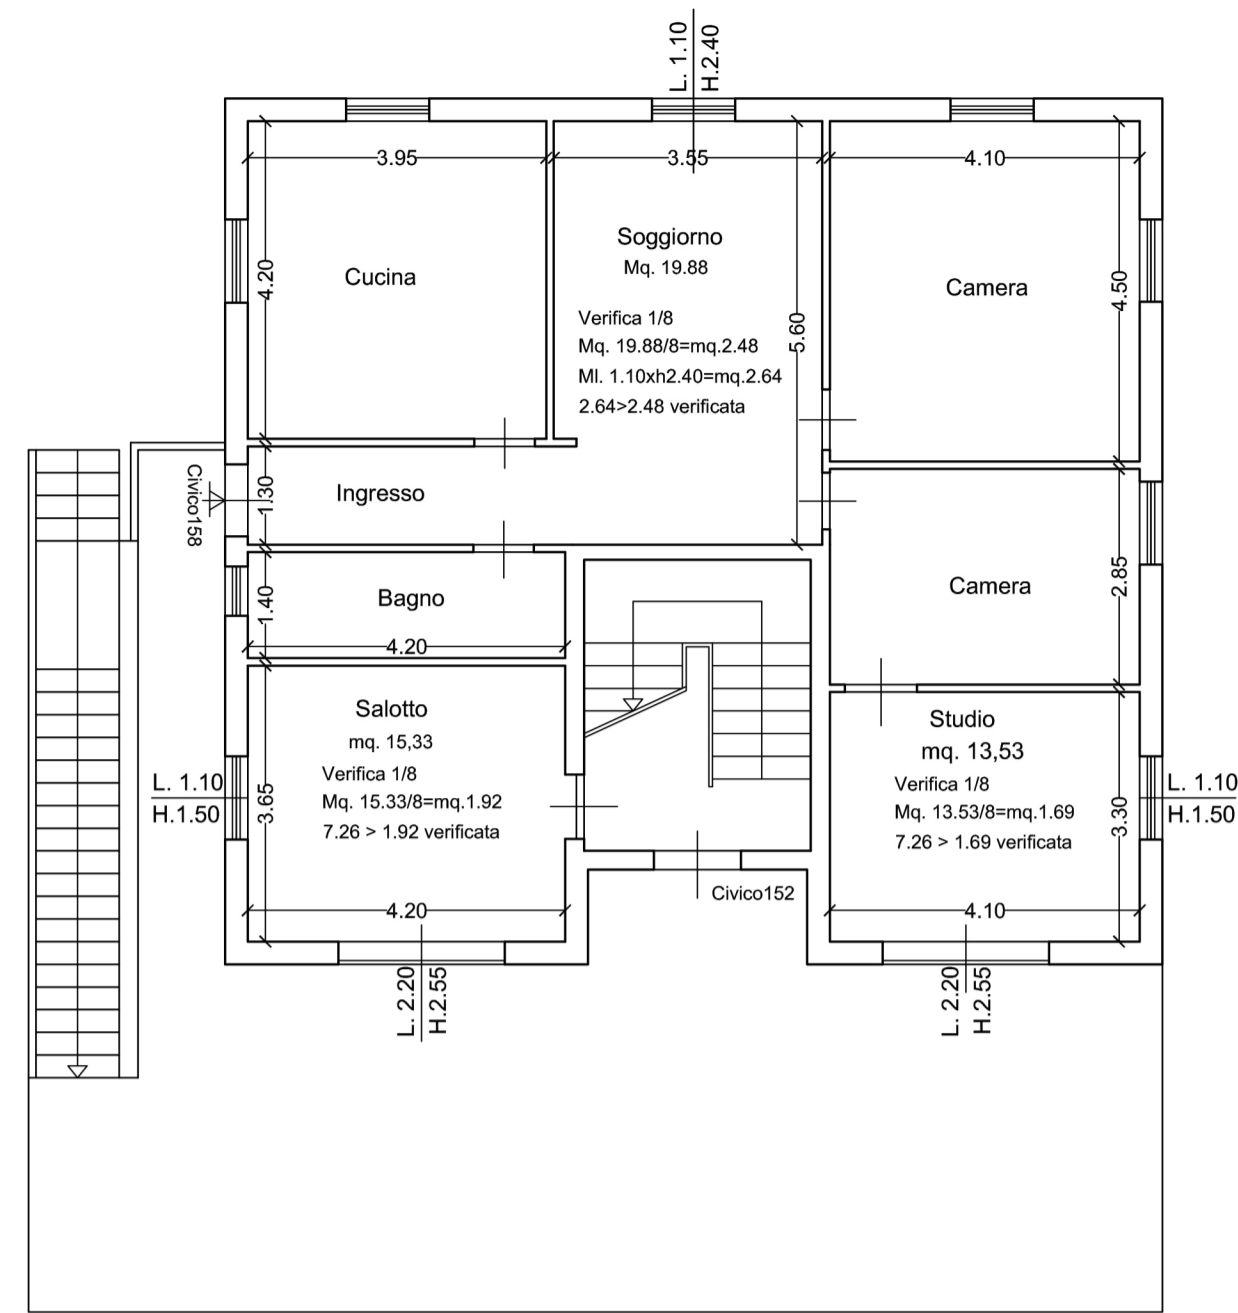

Prospetto fronte

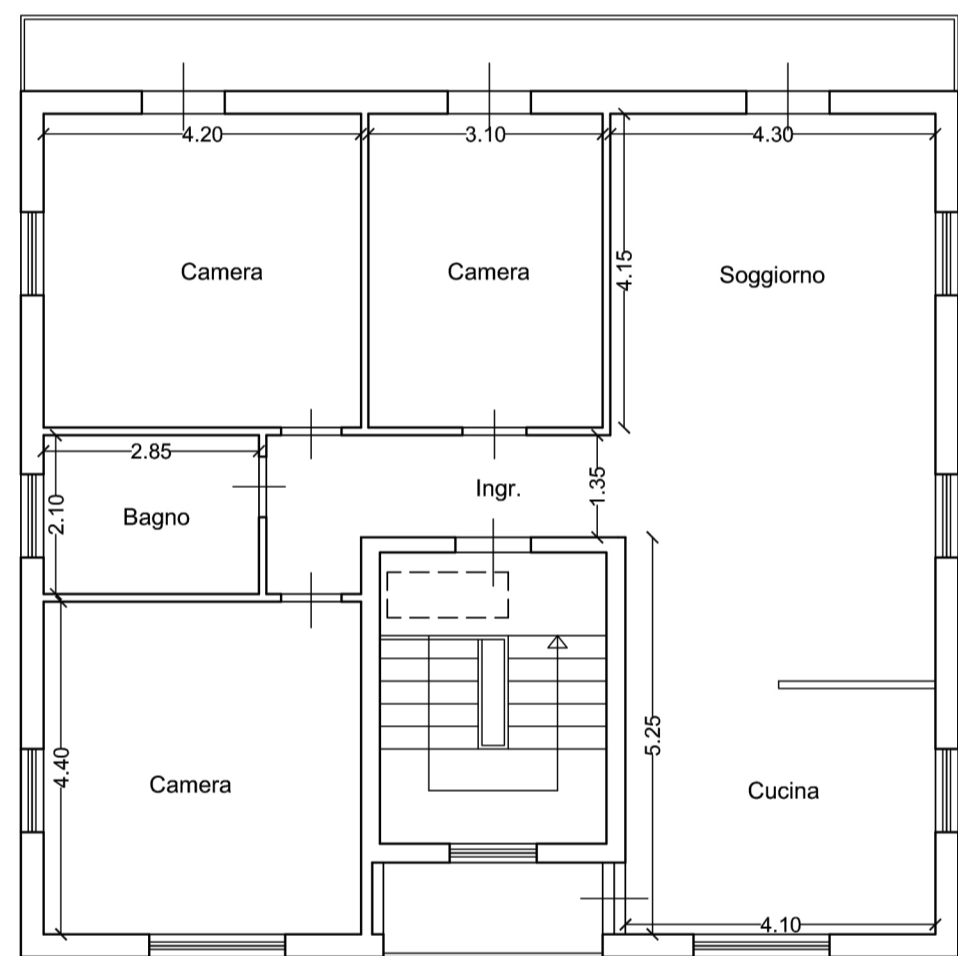


Pianta Piano Primo - h. 3.00

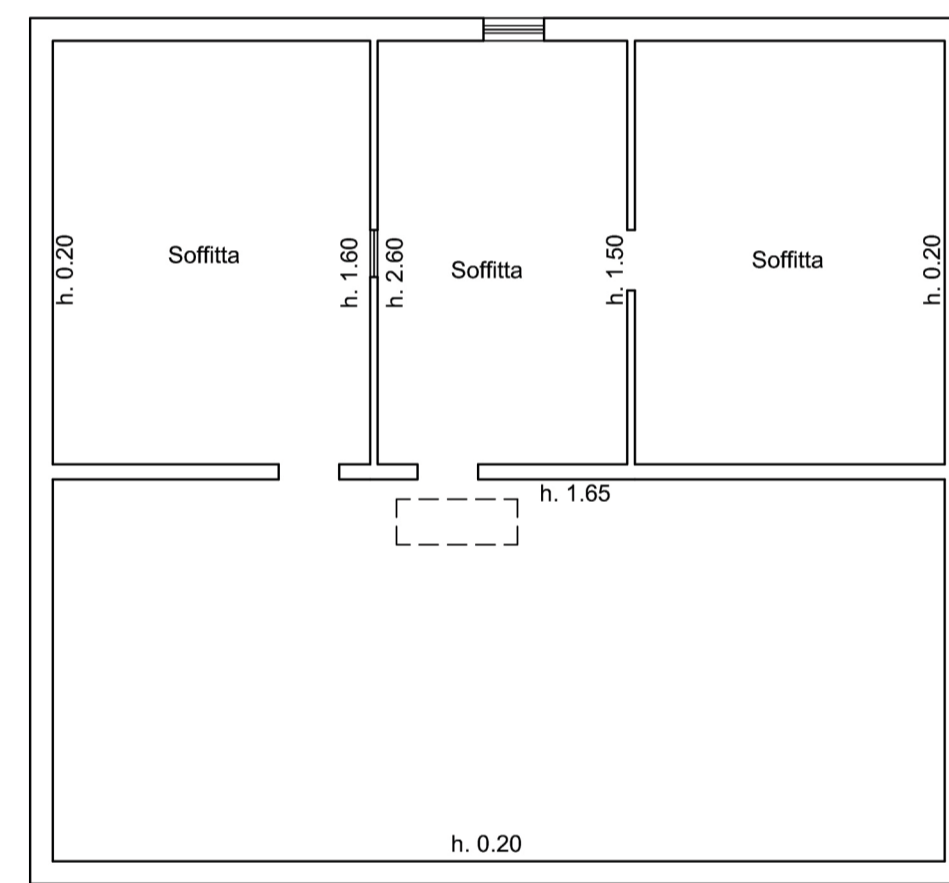


Pianta Soffitte



Prospetto retro

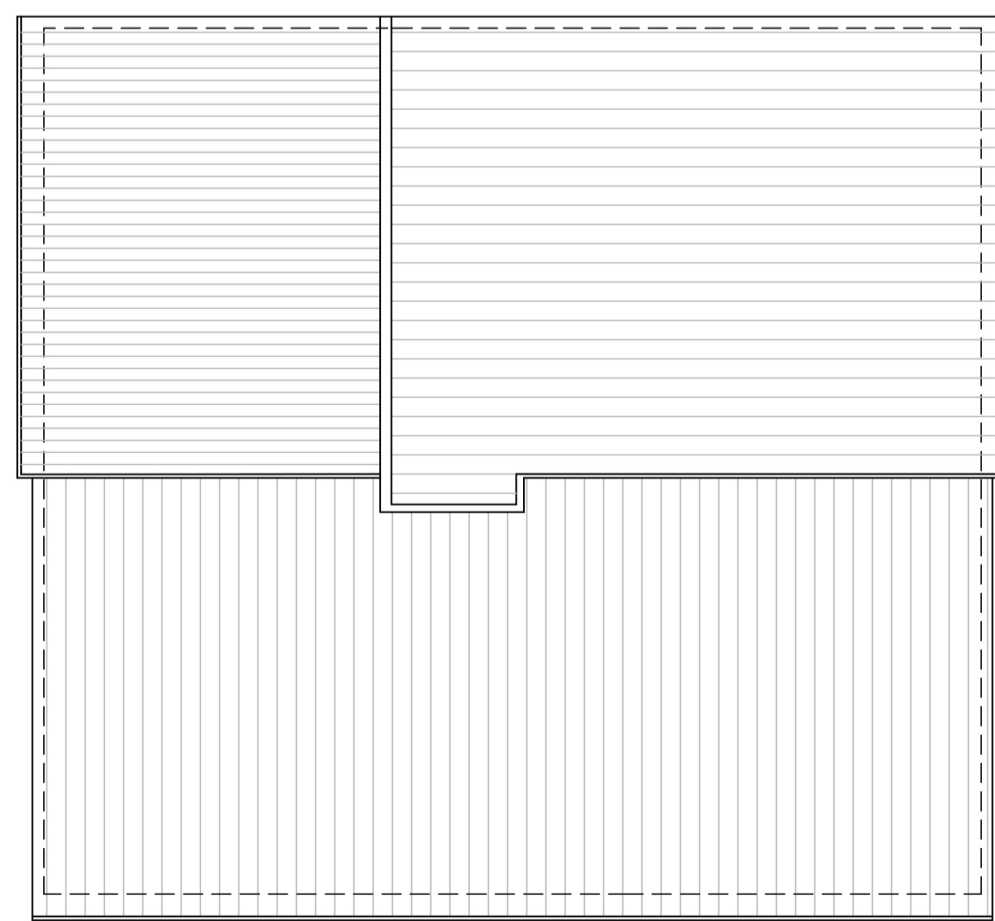

Pianta della Copertura

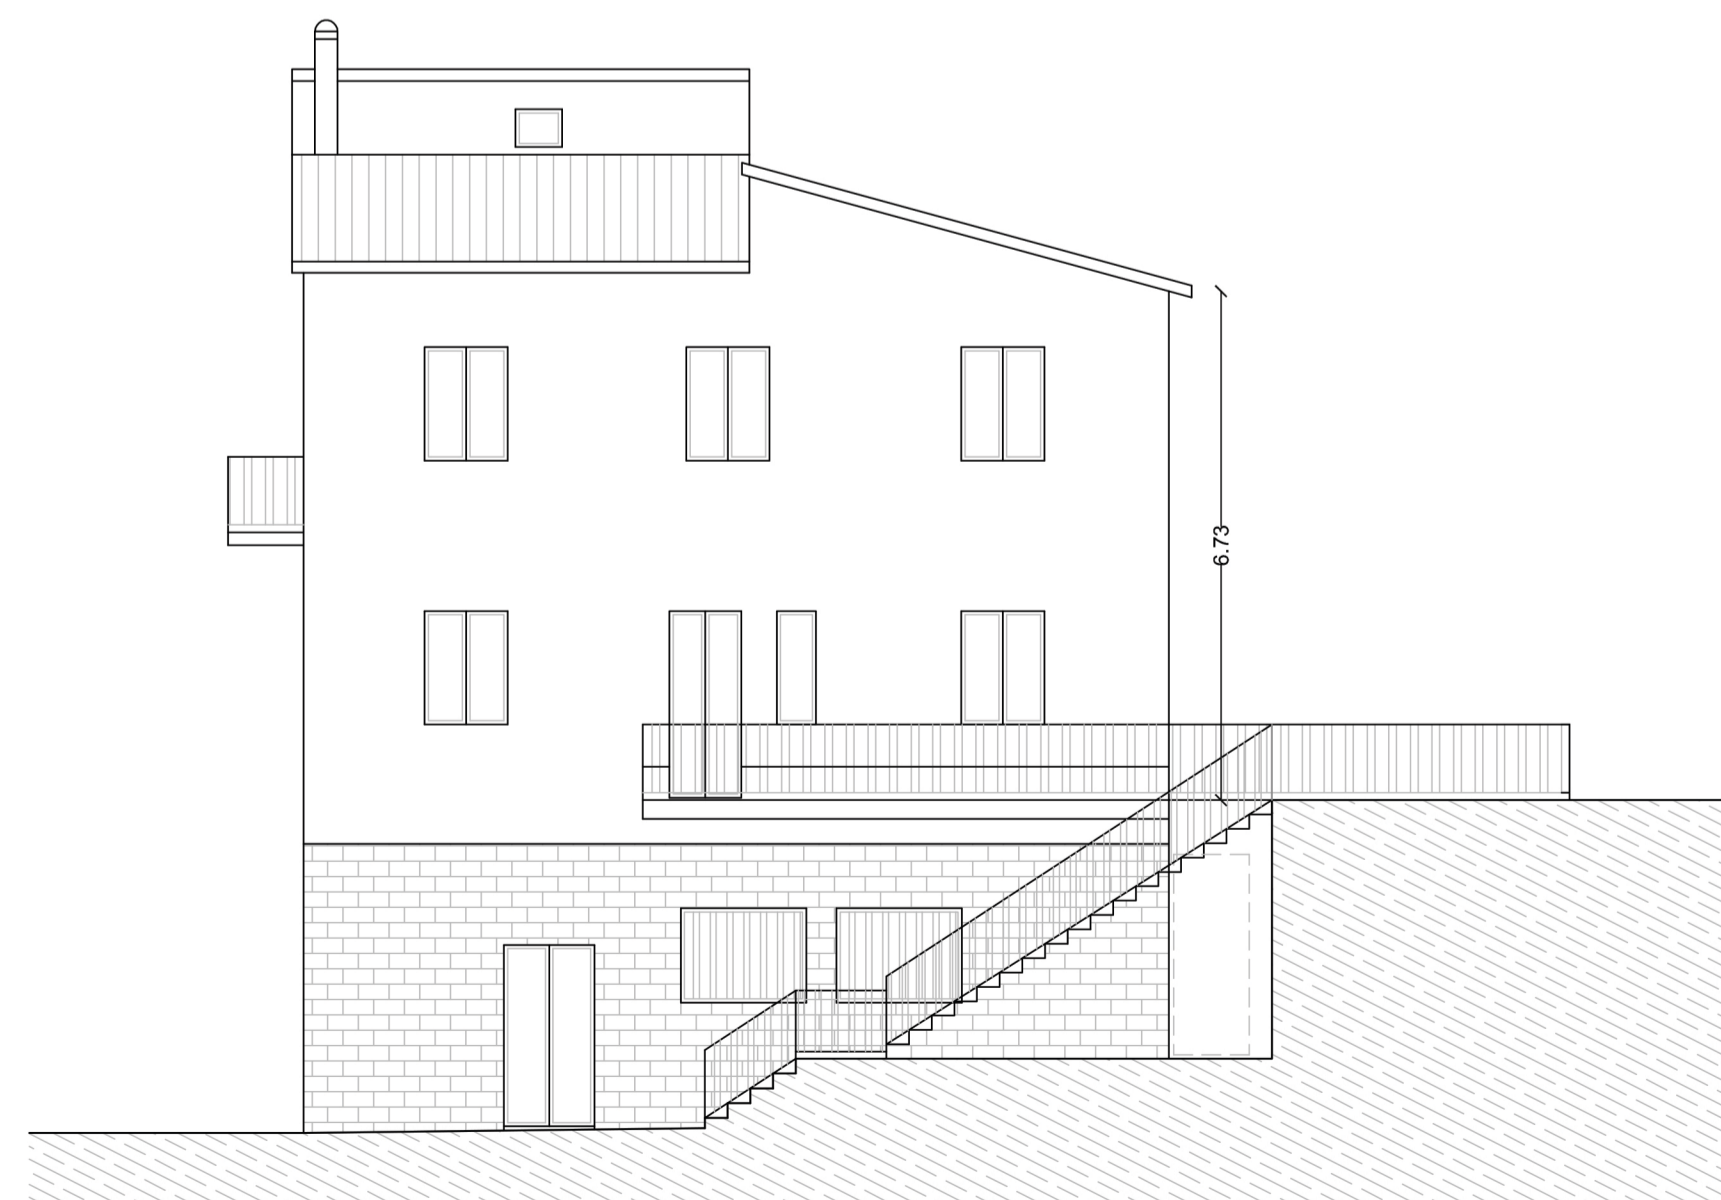

Prospetto Sinistro



Prospetto Destro