



**Agenzia del Territorio  
CATASTO FABBRICATI  
Ufficio Provinciale di  
Arezzo**

Dichiarazione protocollo n. _____ del _____	
Planimetria di u.i.o. in Comune di Lucignano	
Localita' Poschini	civ. 25
Identificativi Catastali:	Compilata da: Cucinello Roberto
Sesione:	Iscritto all'albo: Geometri
Foglio: 14	Prov. Arezzo
Particella: 86	N. 988
Subalterno: 2	

Scheda n. 1      Scala 1:200

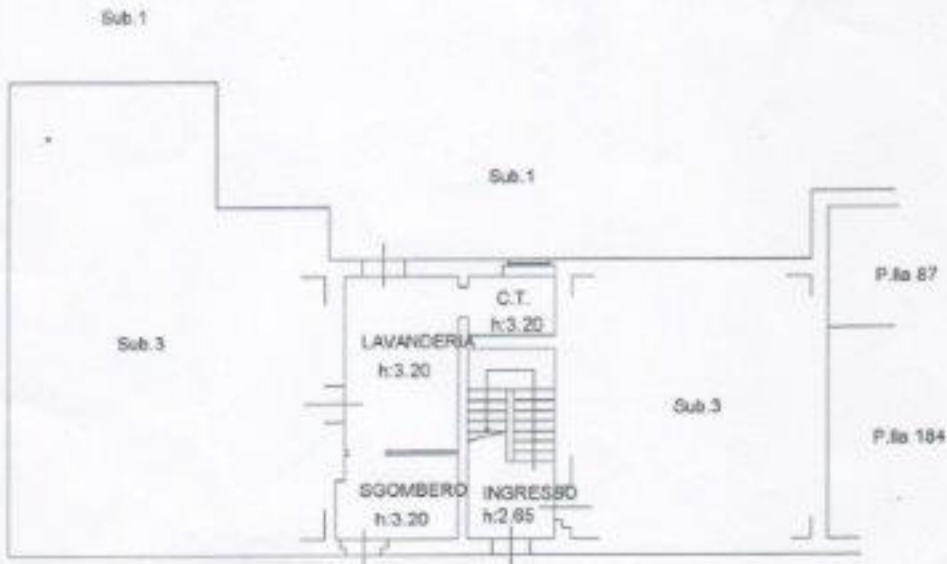

Sub.1  
**Piano Terrano**

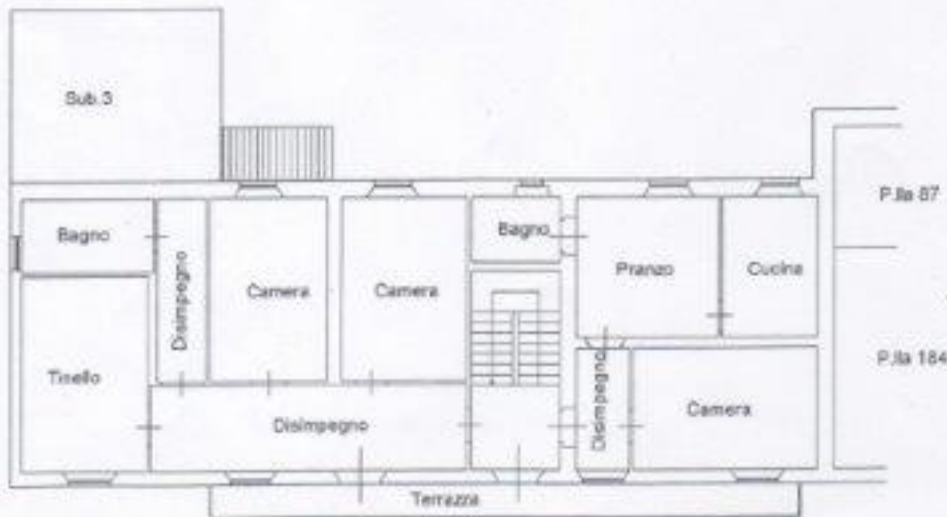

**Piano Primo**  
n= 3.05



ELABORATO PLANIMETRICO

compilato da:  
Doliniello Roberto  
scritto all'alba:  
tecnometri  
Prov. Arezzo N. 988

Agenzia del Territorio  
**CATASTO FABBRICATI**  
Ufficio Provinciale di  
Arezzo

Comune di Lucignano  
Foglio: 14 Particella: 86

Protocollo n. del  
Tipo Mappale n. 214714 del 03/10/2007

Mostrazione grafica dei subalterni

Scala 1 : 500

